

1

2 x papa zgrzewana - projekt
styropian 10 cm - projekt
papa na lepiku - istniejąca
strop istniejący
tynek istniejący

2


tynek nawierzchniowy - projekt
zaprawa zbrojąca - projekt
styropian gr 10 cm - projekt
tynek istniejący
mur istniejący
tynek istniejący

3


tynek mozaikowy - projekt
styropian gr 5 cm - projekt
izolacja Superflex - projekt
tynek istniejący
mur istniejący
grunt rodzimy

A - A

Detal A

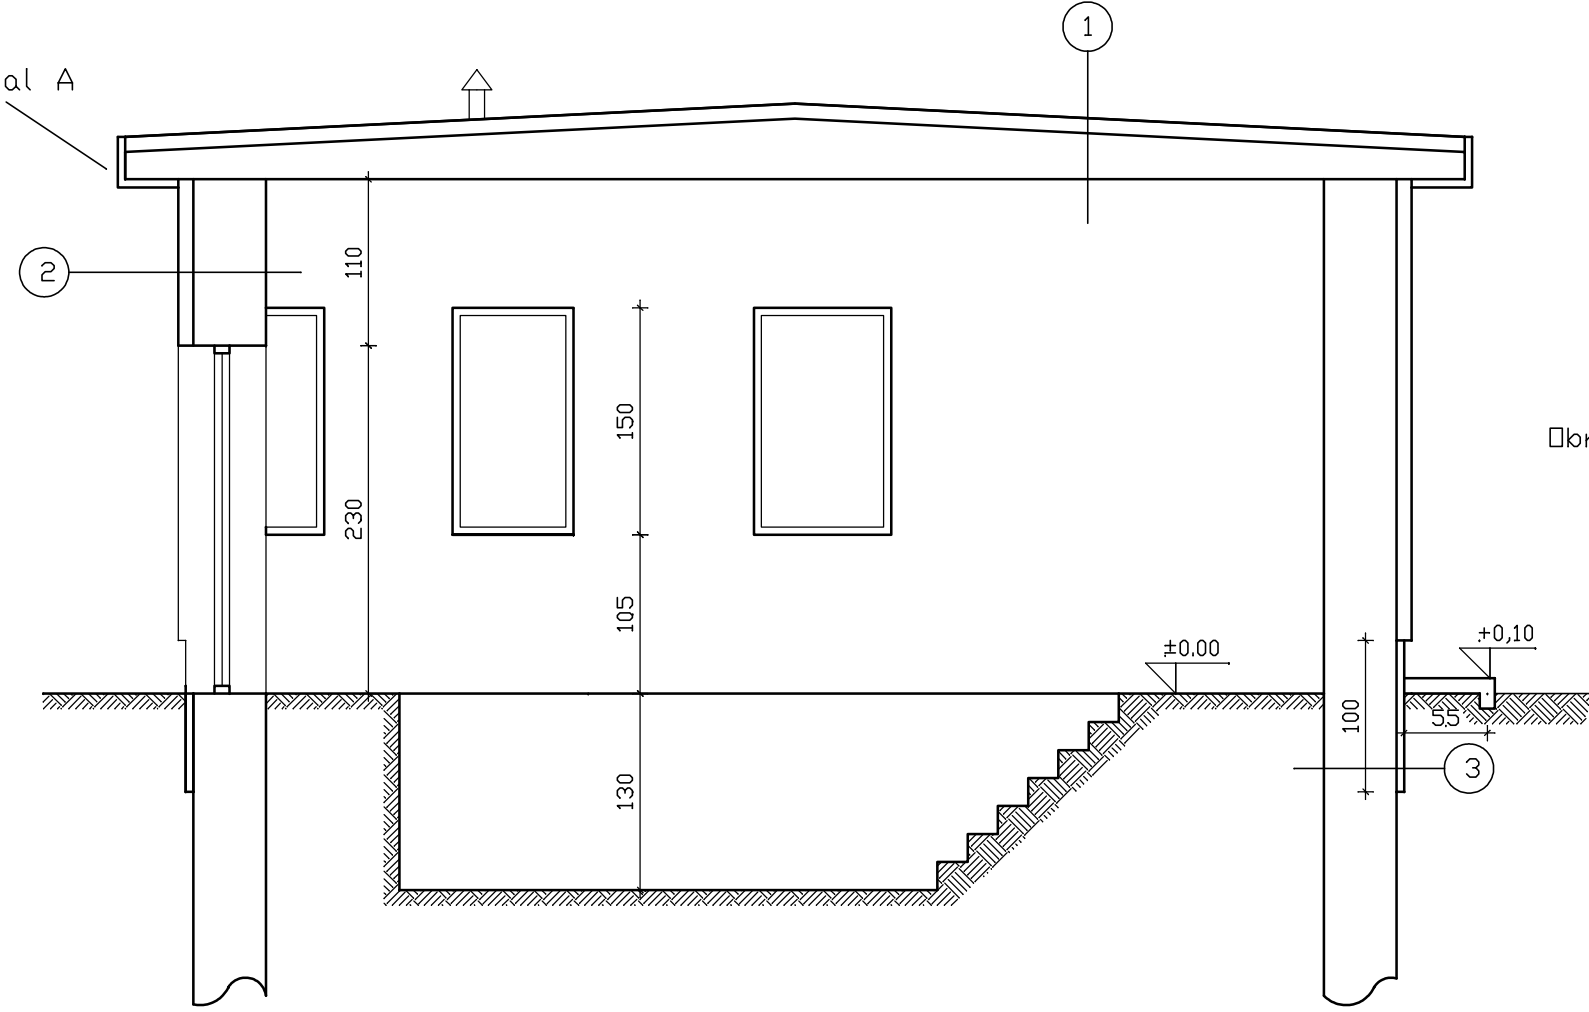

Detal A

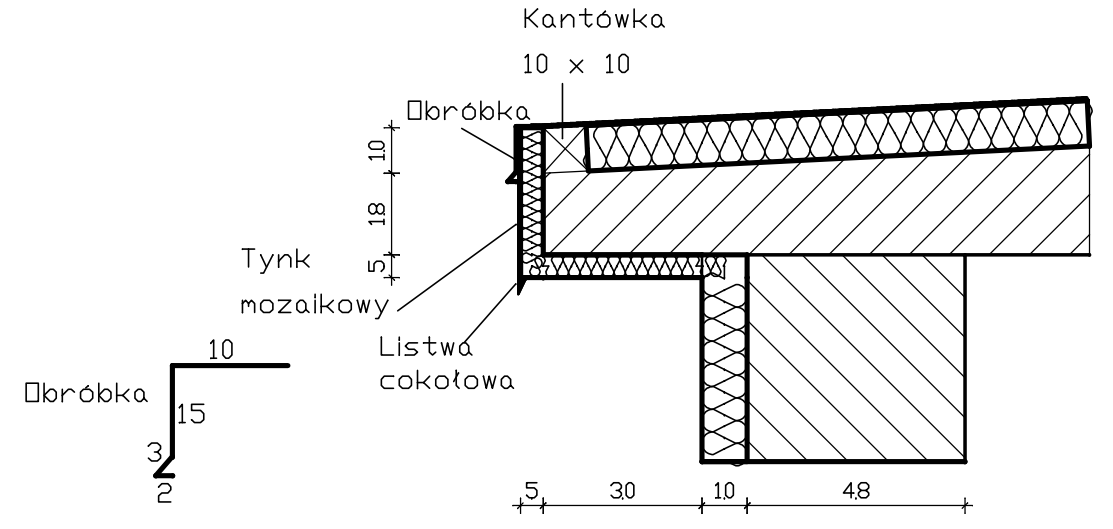

Lubelski Ośrodek Doradztwa Rolniczego w Końskowli				
Projektant	mgr inż. Ryszard Skwarek upr. bud 2473/Lb/8			
Opracowanie	mgr inż. Mikołaj Skwarek			
Kosztorys inwestorski garażu okrągłego i budowli okrągłej				
Data	03.2012	Skala	1:50	Rys. nr 2