



ELEWACJA WSCHODNIA

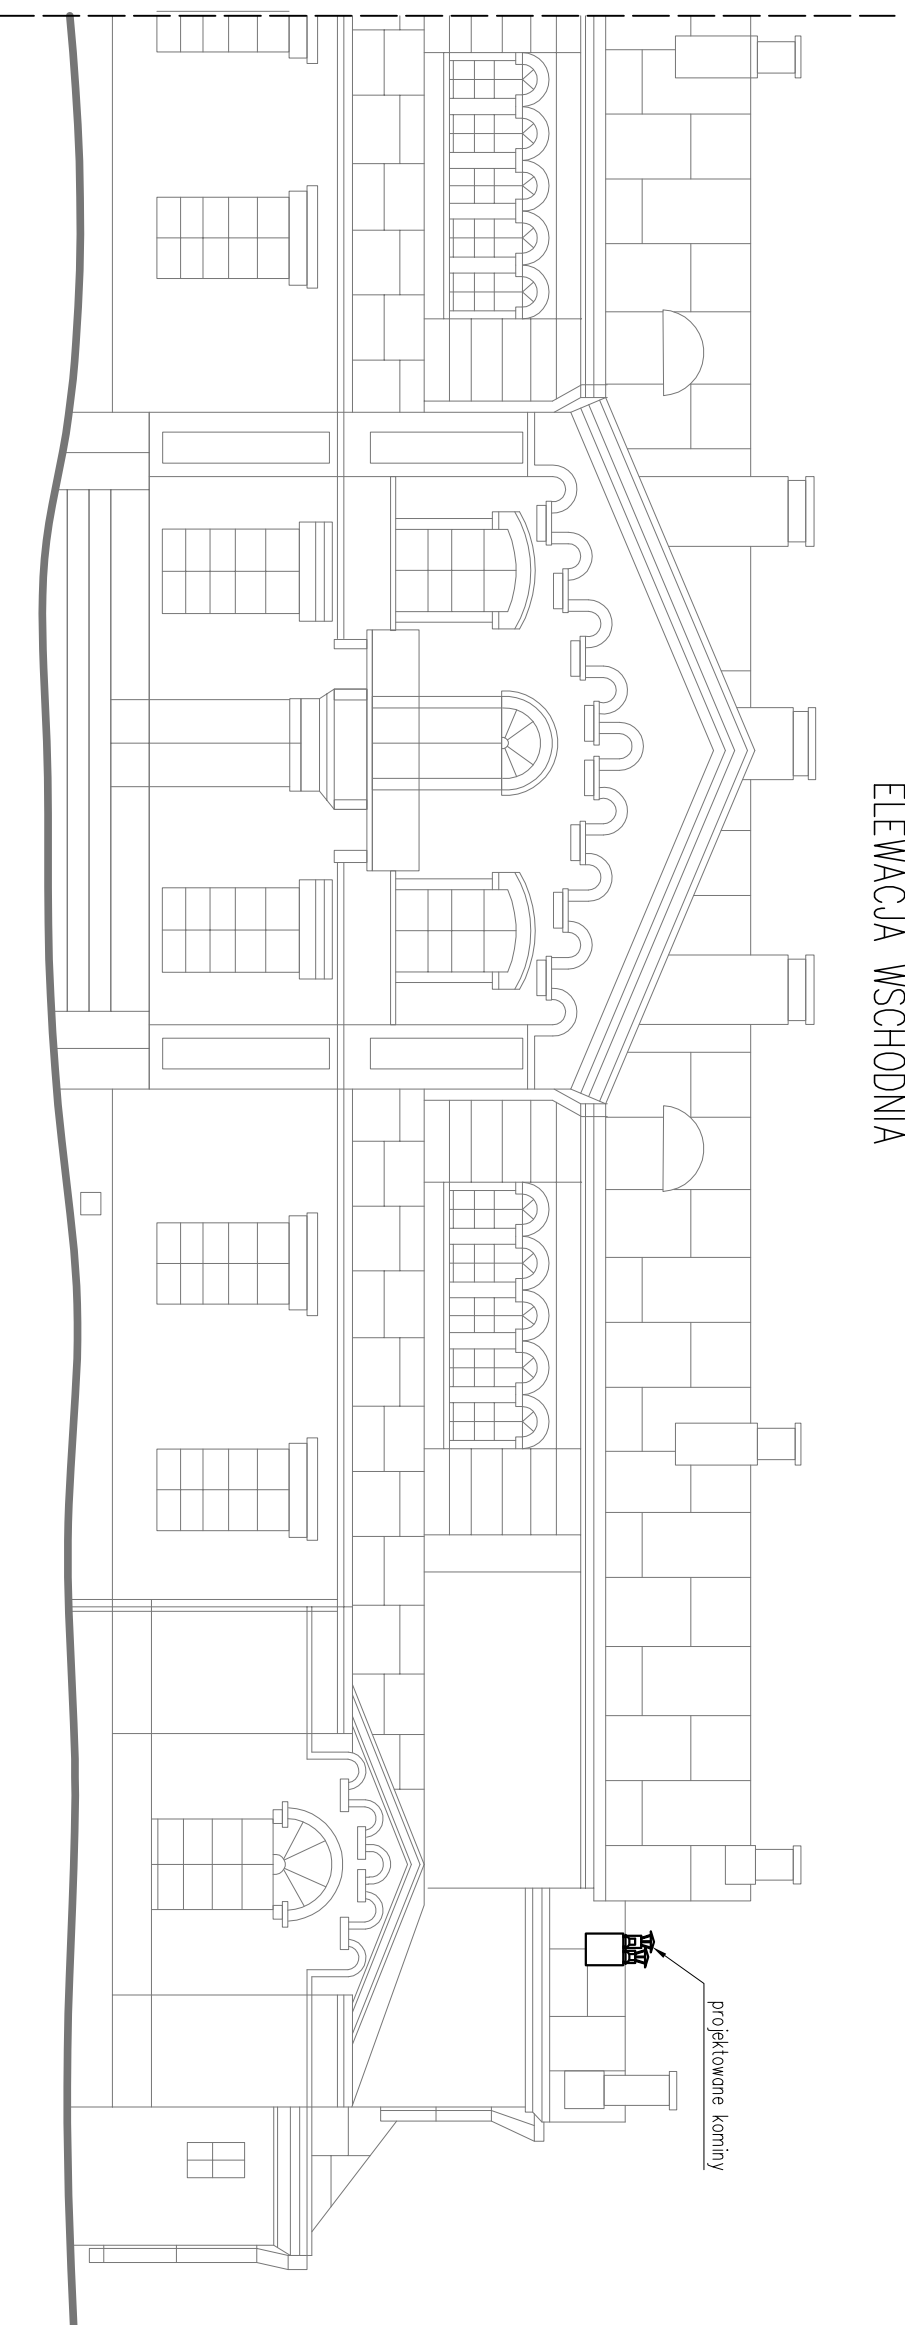

ELEWACJA PÓLNOCNNA

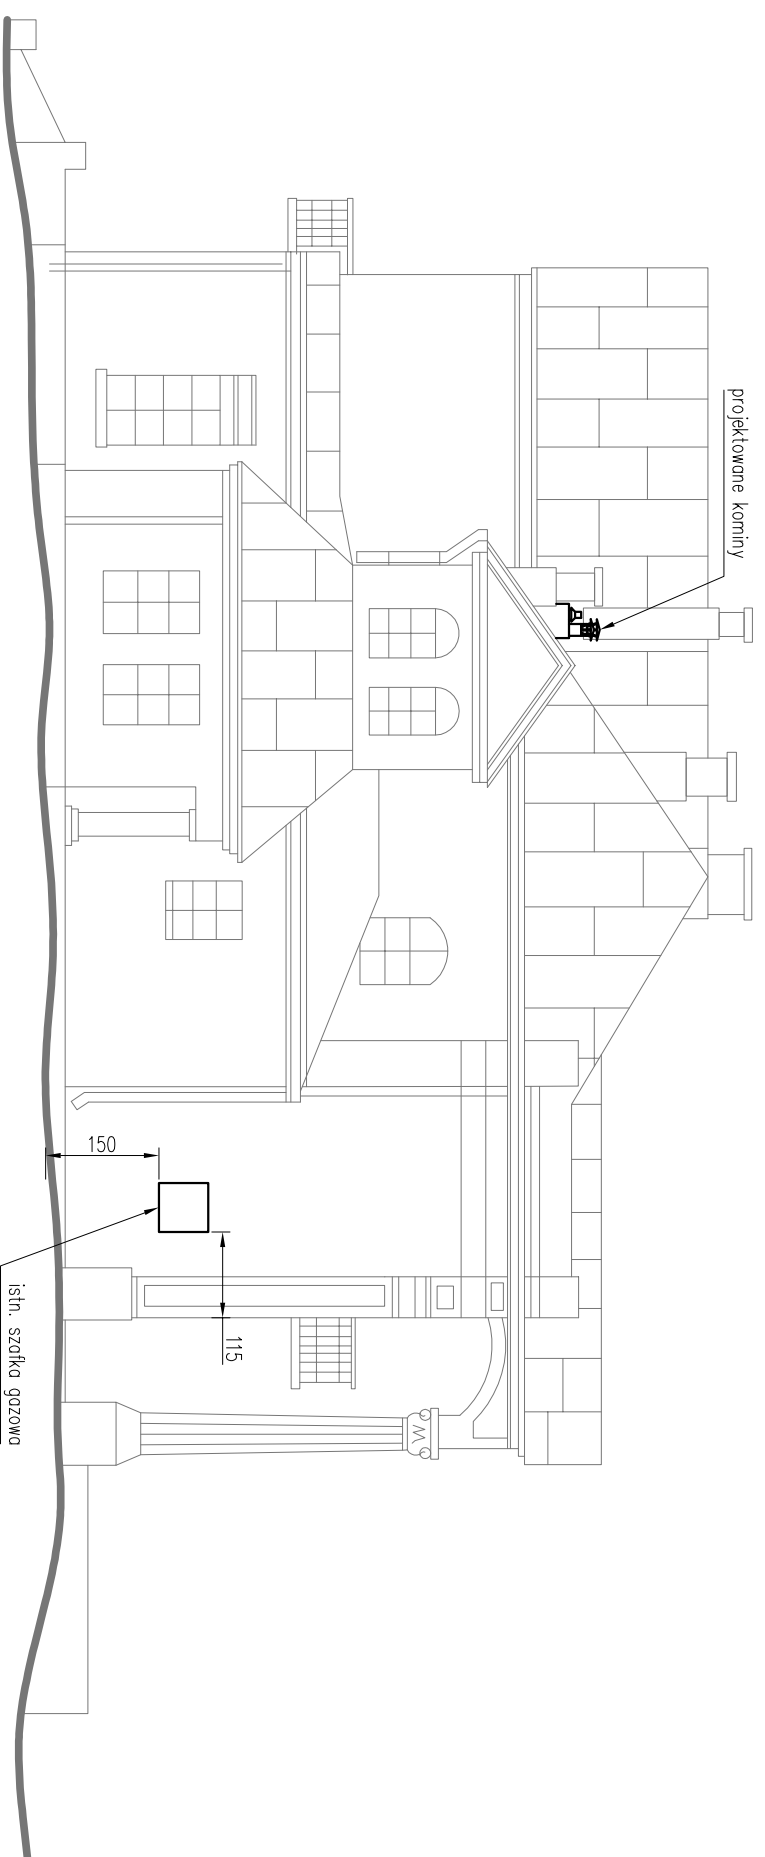

OBIEKT	Bud. pałacowy ZDR w Słotnie	skala 1:100	Rys. 5
TEMAT	WIDOK ELEWACJI - KOMINY		
ADRES	Słotno, dz. nr geod. 1110/5, 22-424 Słotno		
INWESTOR	Lubelski Ośrodek Doradztwa Rolniczego w Końskowoli, ul. Pożowska 8, 24-130 Końskowola		
PROJEKTANT	mgr inż. Agnieszka Urbaniak Upr. bud. LUB/0119/PWBS/15		
PROJEKTANT	Marek Laszczyński Upr. bud. ANB 513/1/131/83		
SPRAWDZAJĄCY	mgr inż. Marcin Andrzyk Upr. bud. LUB/0177/PWOS/09		